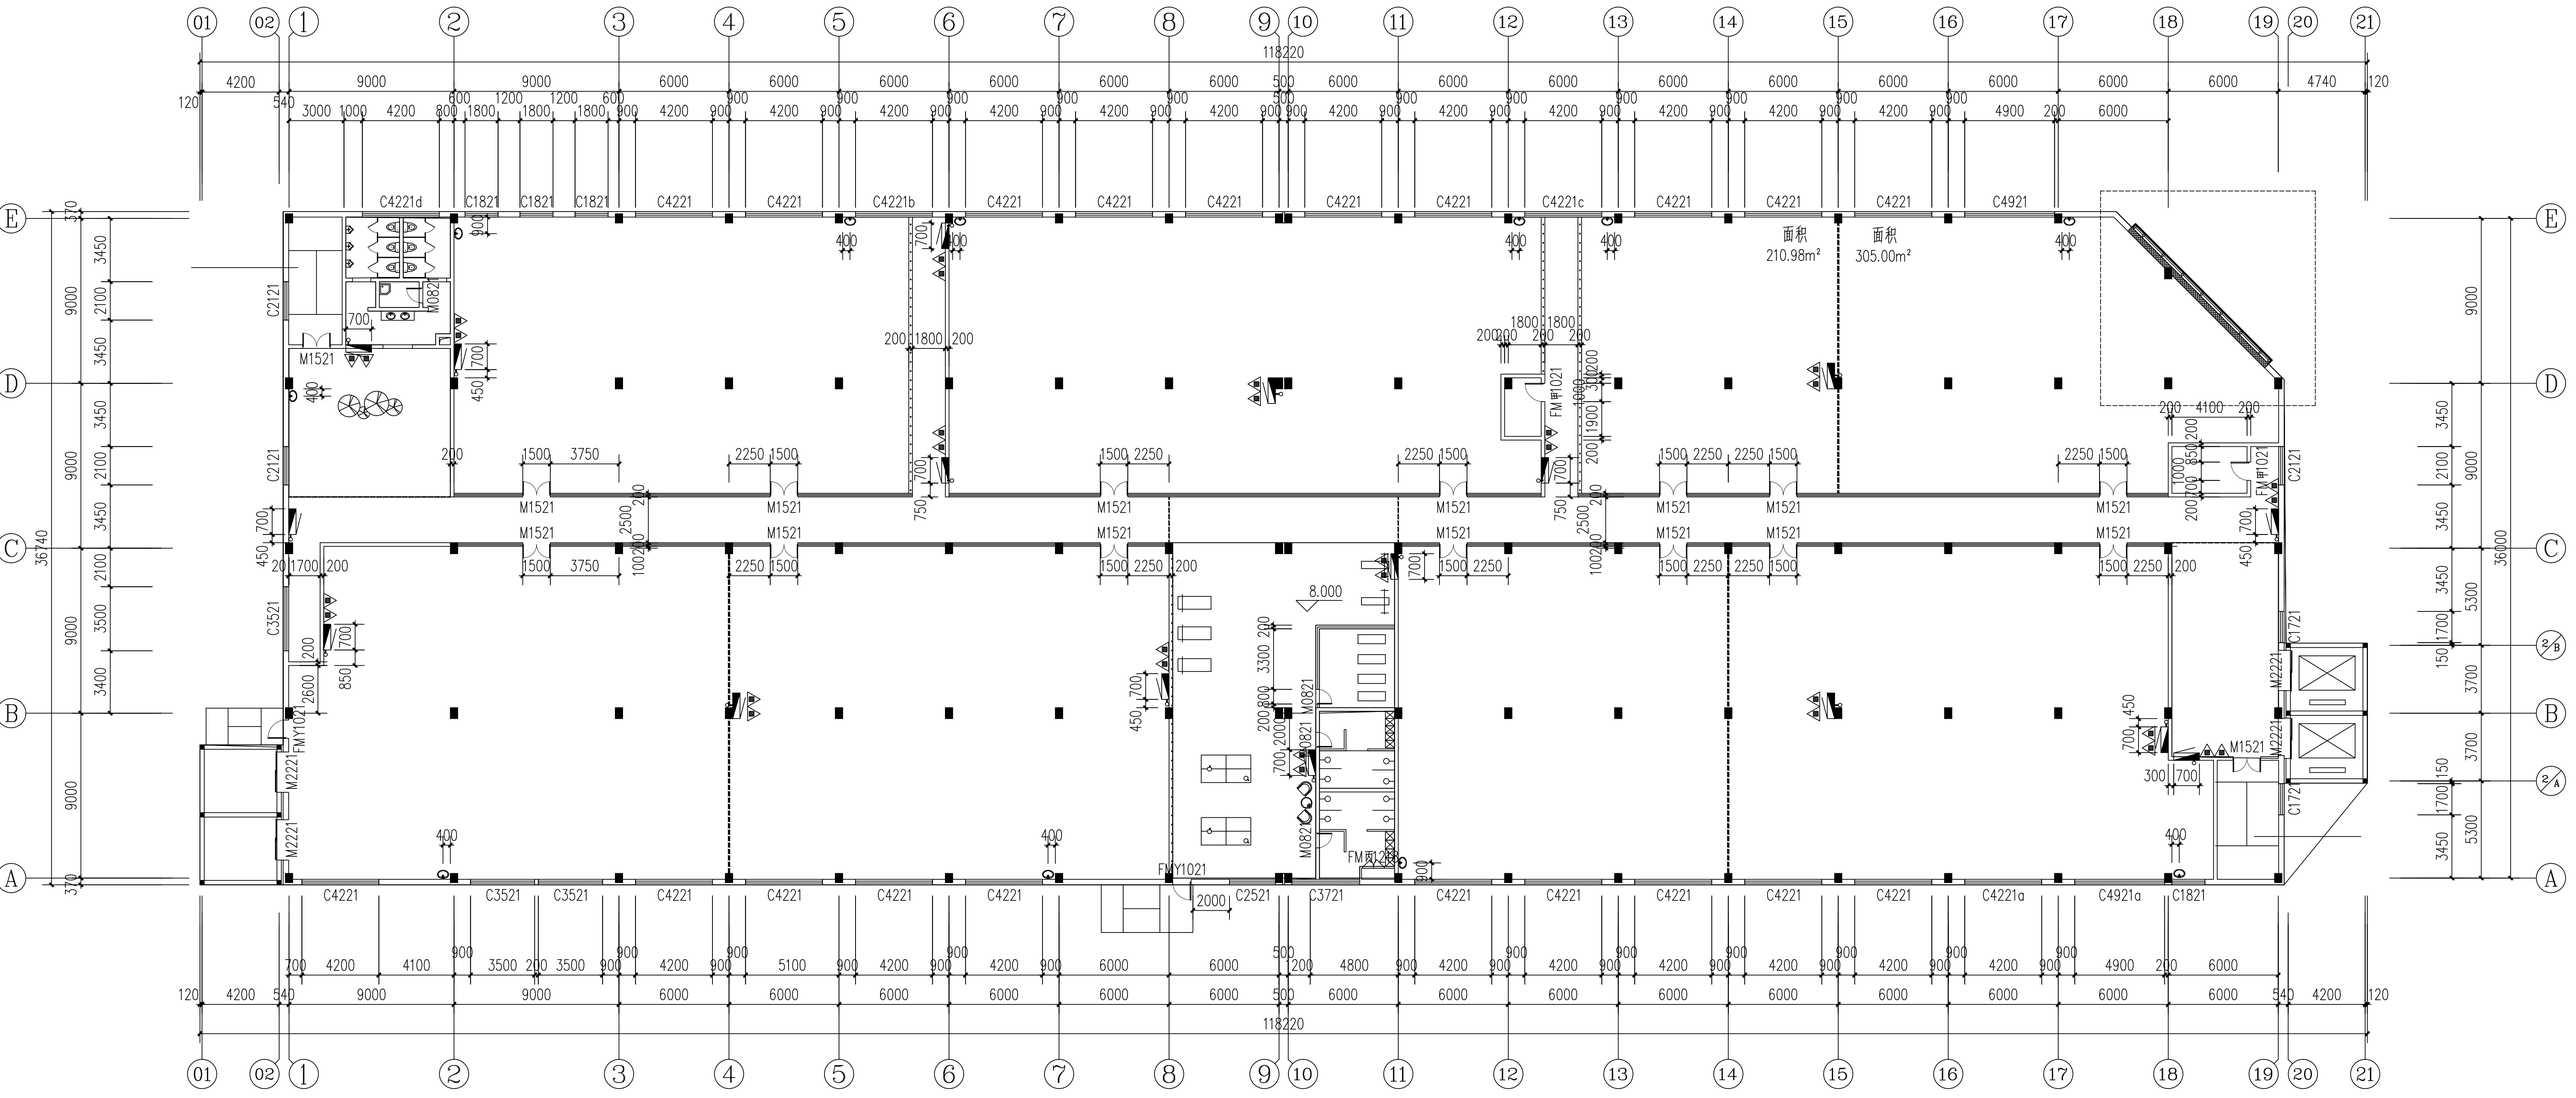
面积
210.98m²
面积
305.00m²
118220
36740
36000
8.000
FM甲1021
FMY1021
FM丙1221
M0821
M1521
M2221
C1721
C2121
C3521
C4221
C4221a
C4921a
C1821
C2521
C3721
C4221b
C4221c
C4921